


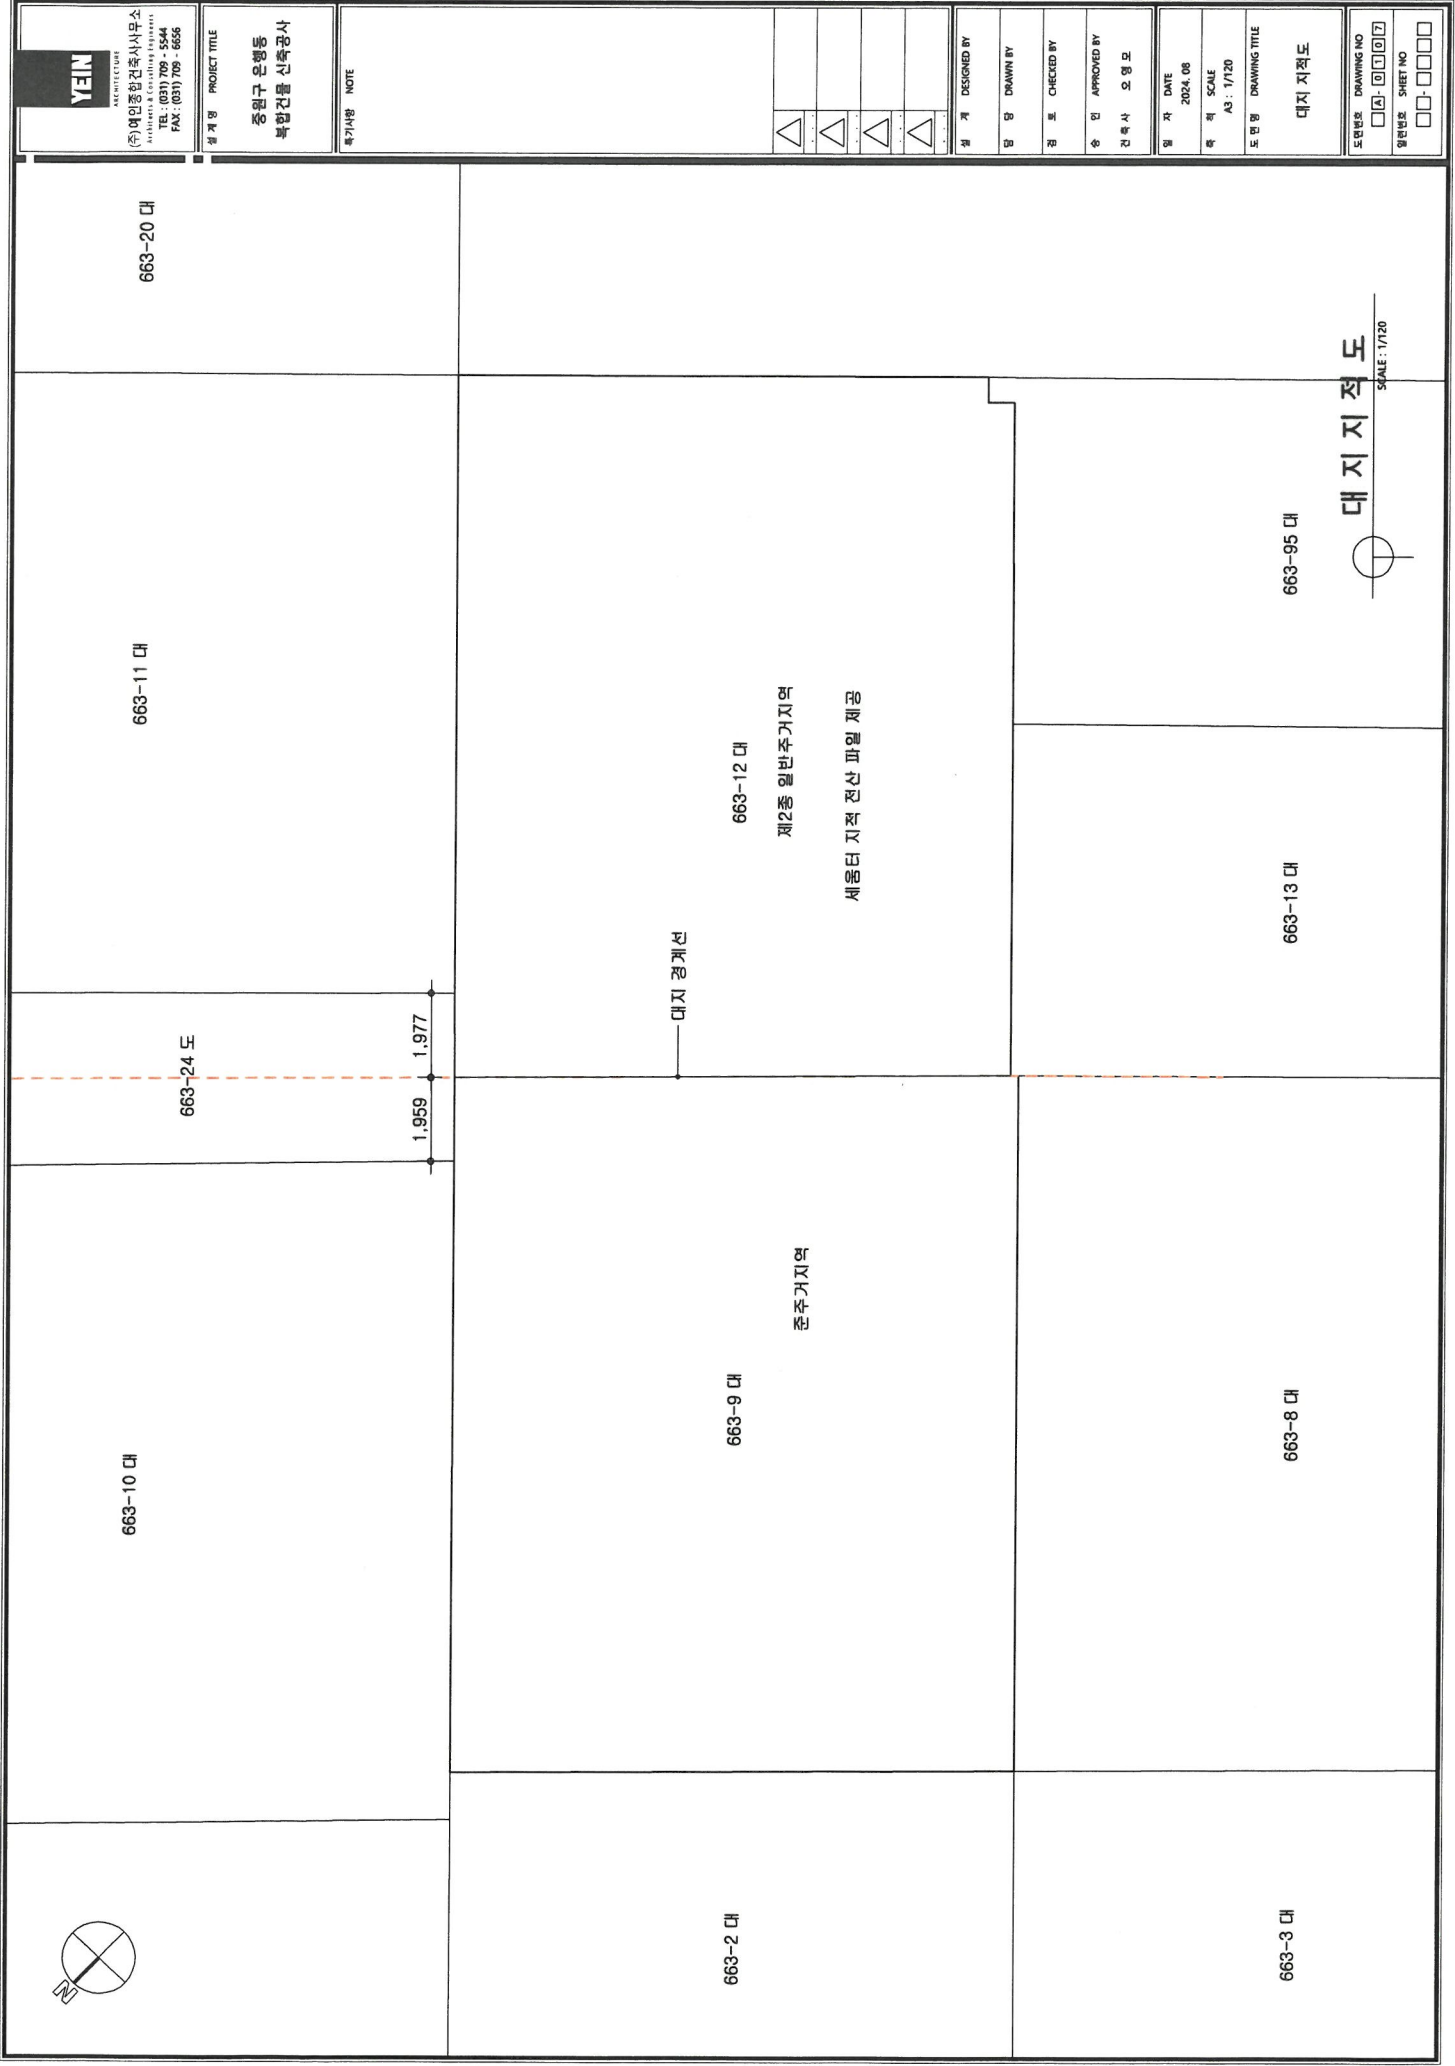

(주)에인종합건축사사무소
Architects & Consulting Engineers
TEL: (031) 709 - 5544
FAX: (031) 709 - 6656

설 계 명 PROJECT TITLE
중원구 은행동
복합건물 신축공사

특기사항	NOTE

설 계	DESIGNED BY
도 면	DRAWN BY
검 토	CHECKED BY
승 인	APPROVED BY
건축사	오 영 민

일 자	DATE
	2024. 08
축 격	SCALE
	A3 : 1/120
도 면 명	DRAWING TITLE
	대지 지적도

도면번호	DRAWING NO
	01-0107
시트번호	SHEET NO
	00-0000